

DACHGESCHOSSAUSBAU REVITALISIERUNG HOFTRAKT
GENTZGASSE 40-42
1180 WIEN



EH18 IMMOBILIENBESITZ GmbH
Graf Starhemberg Gasse 34
1040 Wien




DG Ausbau Revitalisierung

DG1/DG2



2 - Maisonette Wohnungen

DG Wohnungen	2
Altwohnungen	6
Gesamt Wohnungen	8

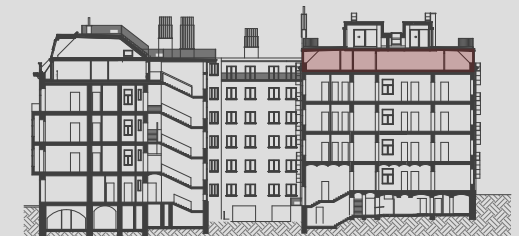


1. DACHGESCHOSS

Kellergeschoss

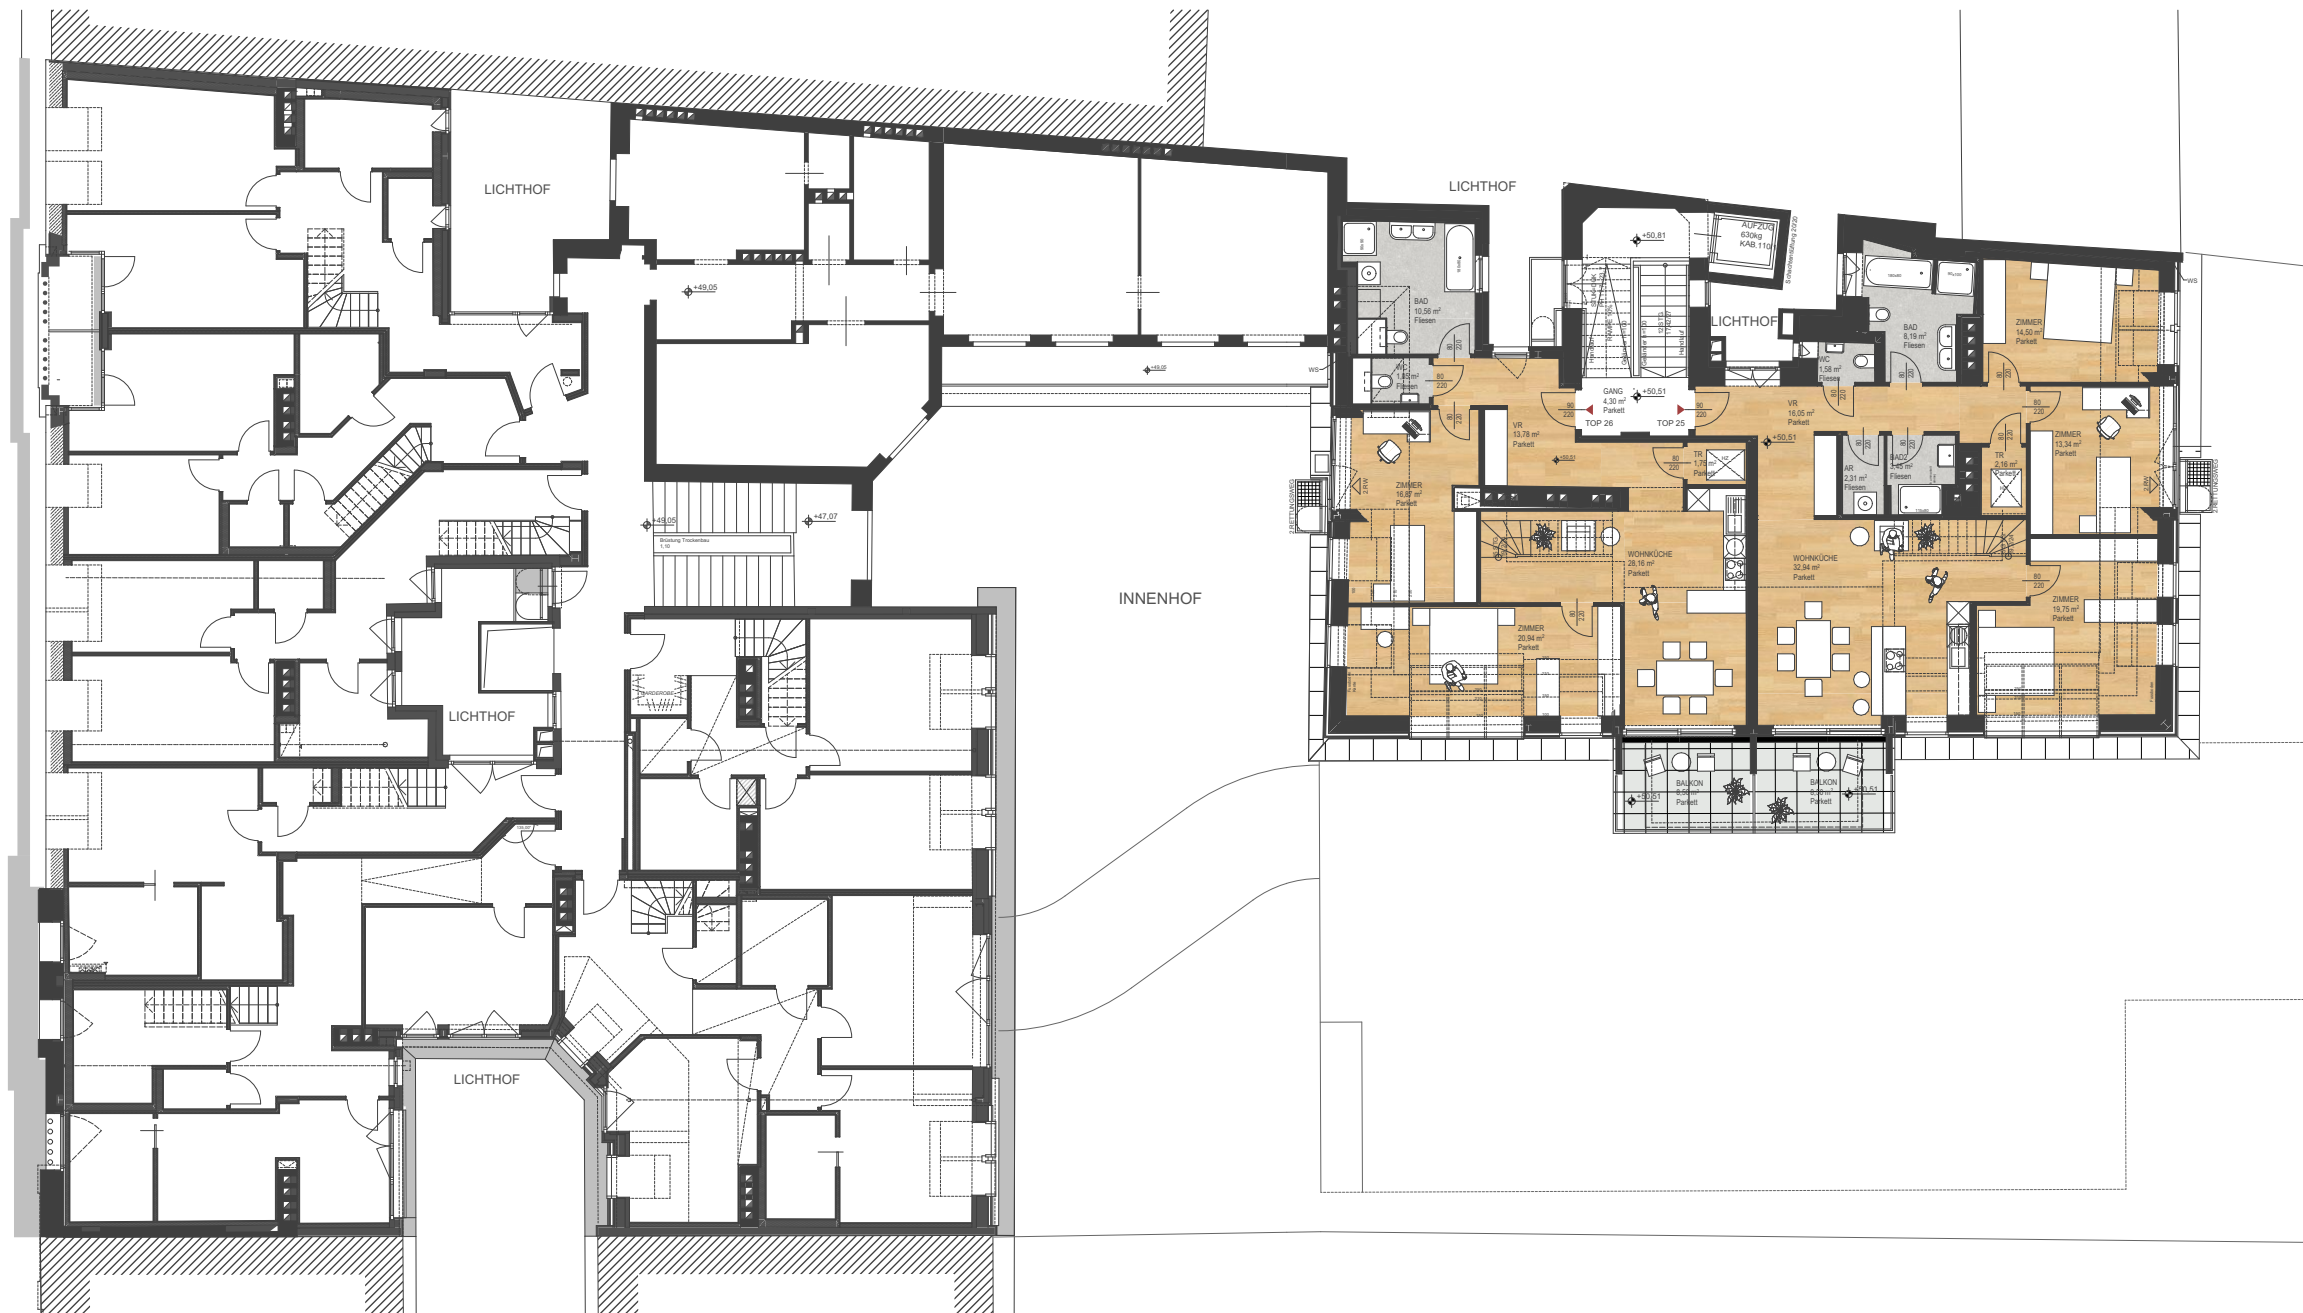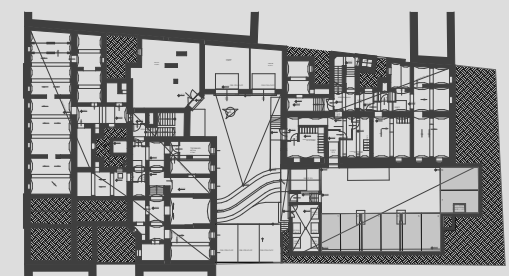

1. DACHGESCHOSS

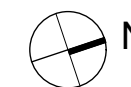

0 2 4 6 8 10m

Maßstab: 1:200

Stand: 04.03.2025

Die dargestellten Einrichtungsgegenstände dienen nur zur Illustration und sind nicht im Lieferumfang enthalten. Sämtliche Maße sind Rohbaumaße. Naturmaße können abweichen. Planliche und bauliche Änderungen vorbehalten.



DG Ausbau Revitalisierung

DG1/DG2

2 - Maisonette Wohnungen

DG Wohnungen 2



Altwohnungen 6

Gesamt Wohnungen 8




2. DACHGESCHOSS

Kellergeschoss

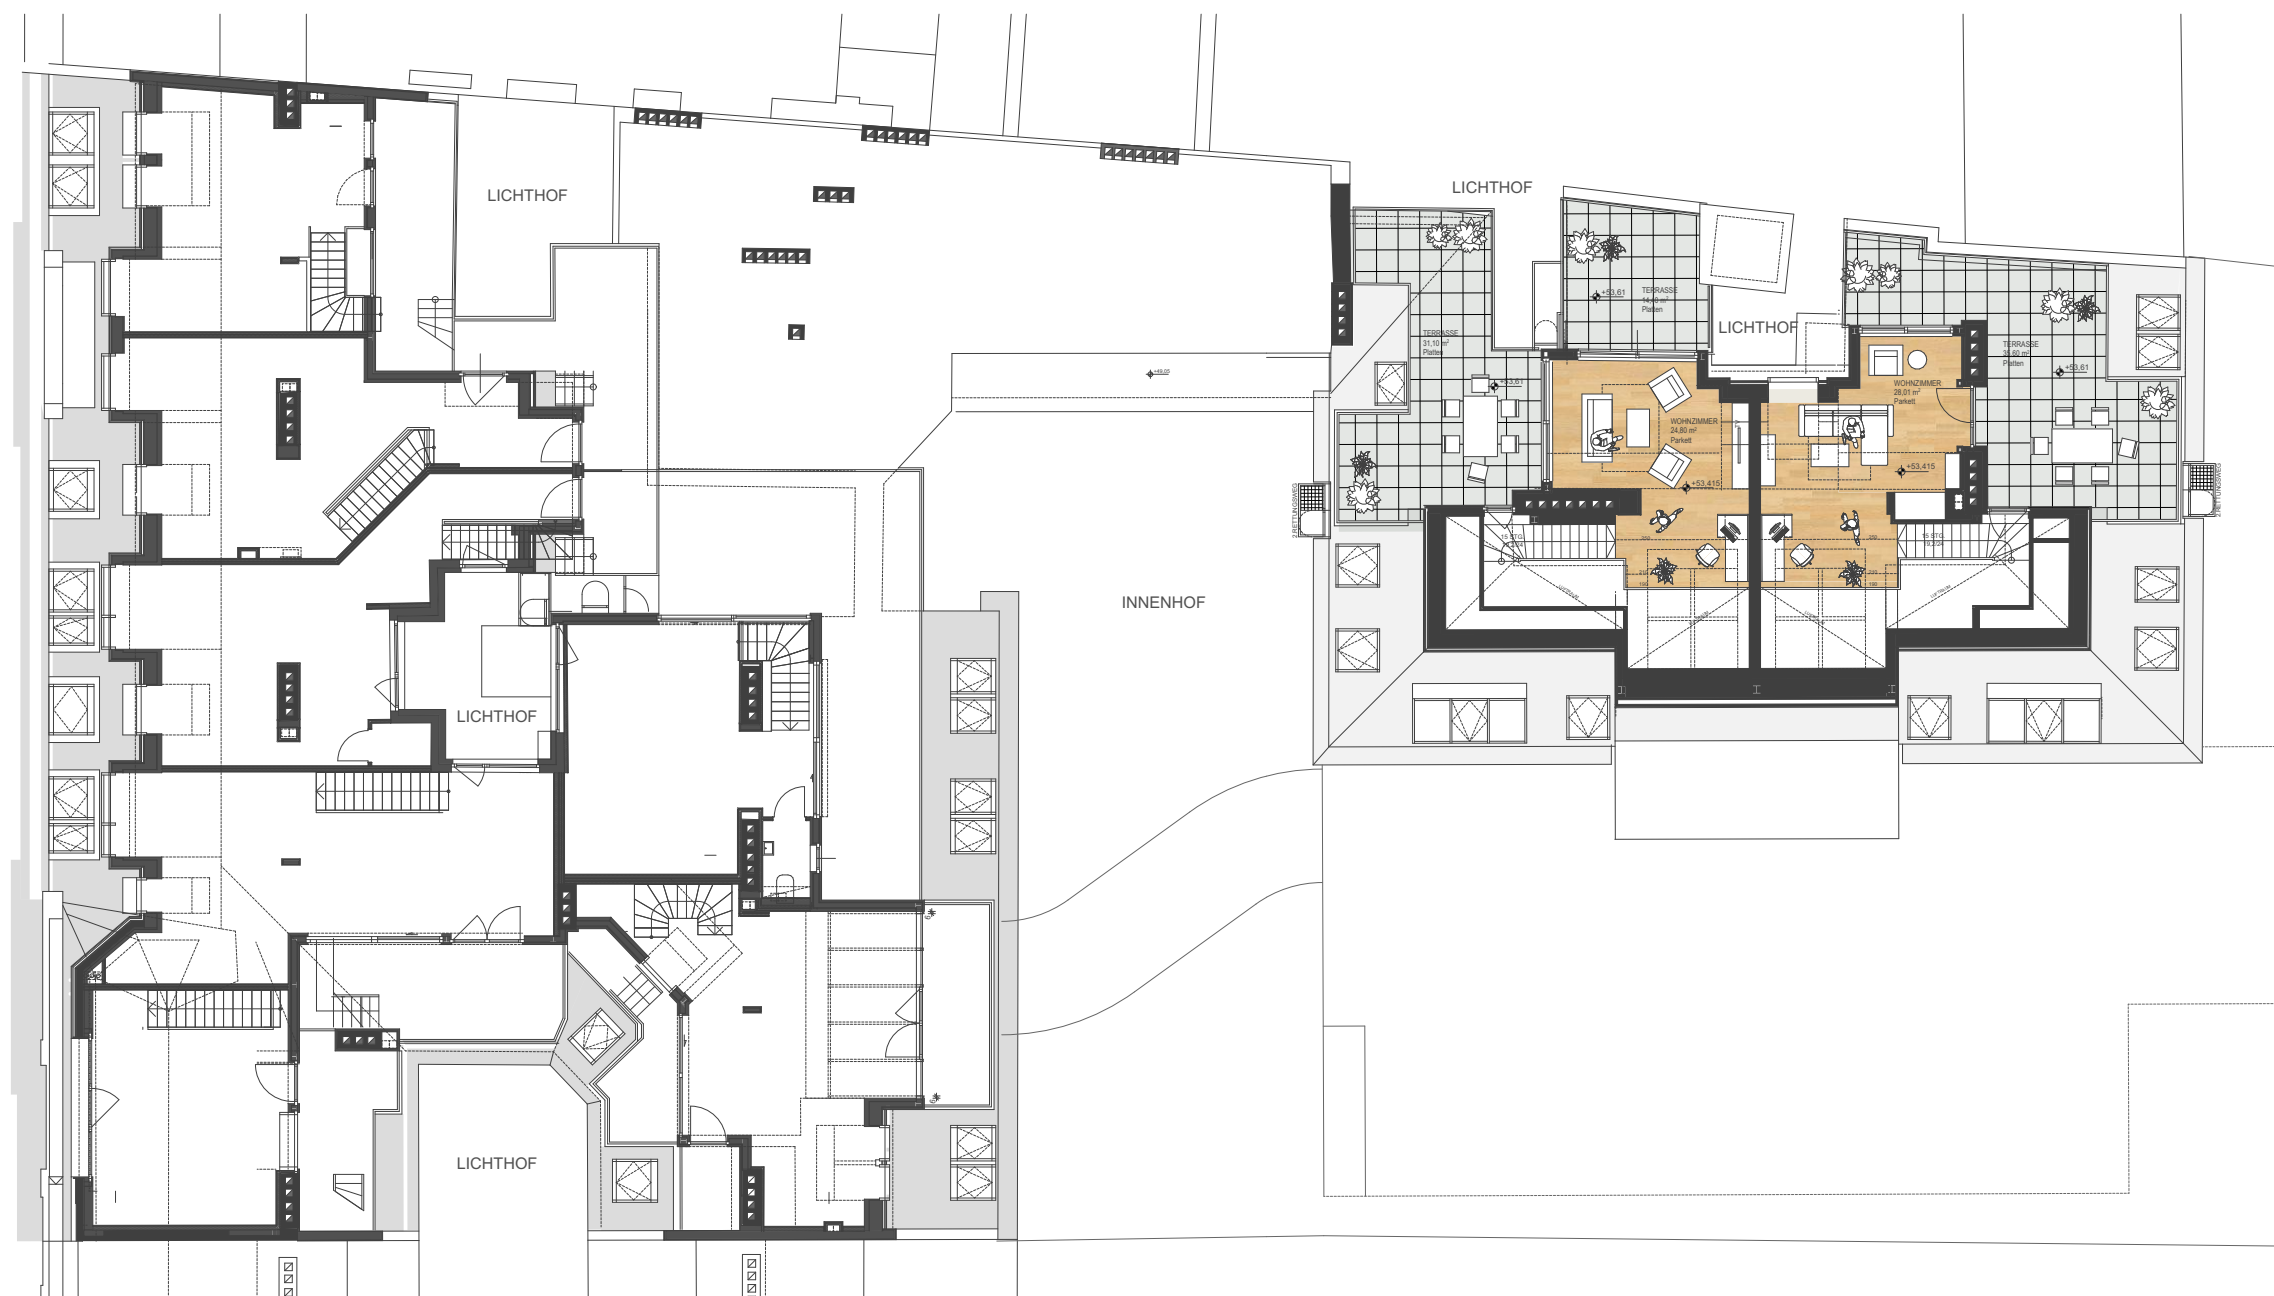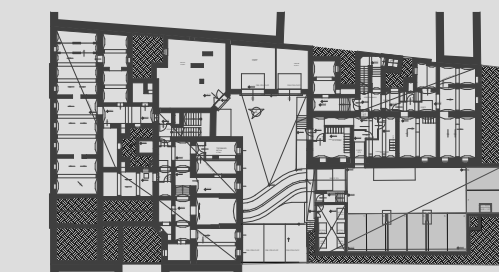

2. DACHGESCHOSS

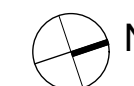


0 2 4 6 8 10m

Maßstab: 1:200 Stand: 04.03.2025

Die dargestellten Einrichtungsgegenstände dienen nur zur Illustration und sind nicht im Lieferumfang enthalten. Sämtliche Maße sind Rohbaumaße. Naturmaße können abweichen. Planliche und bauliche Änderungen vorbehalten.



1. DACHGESCHOSS

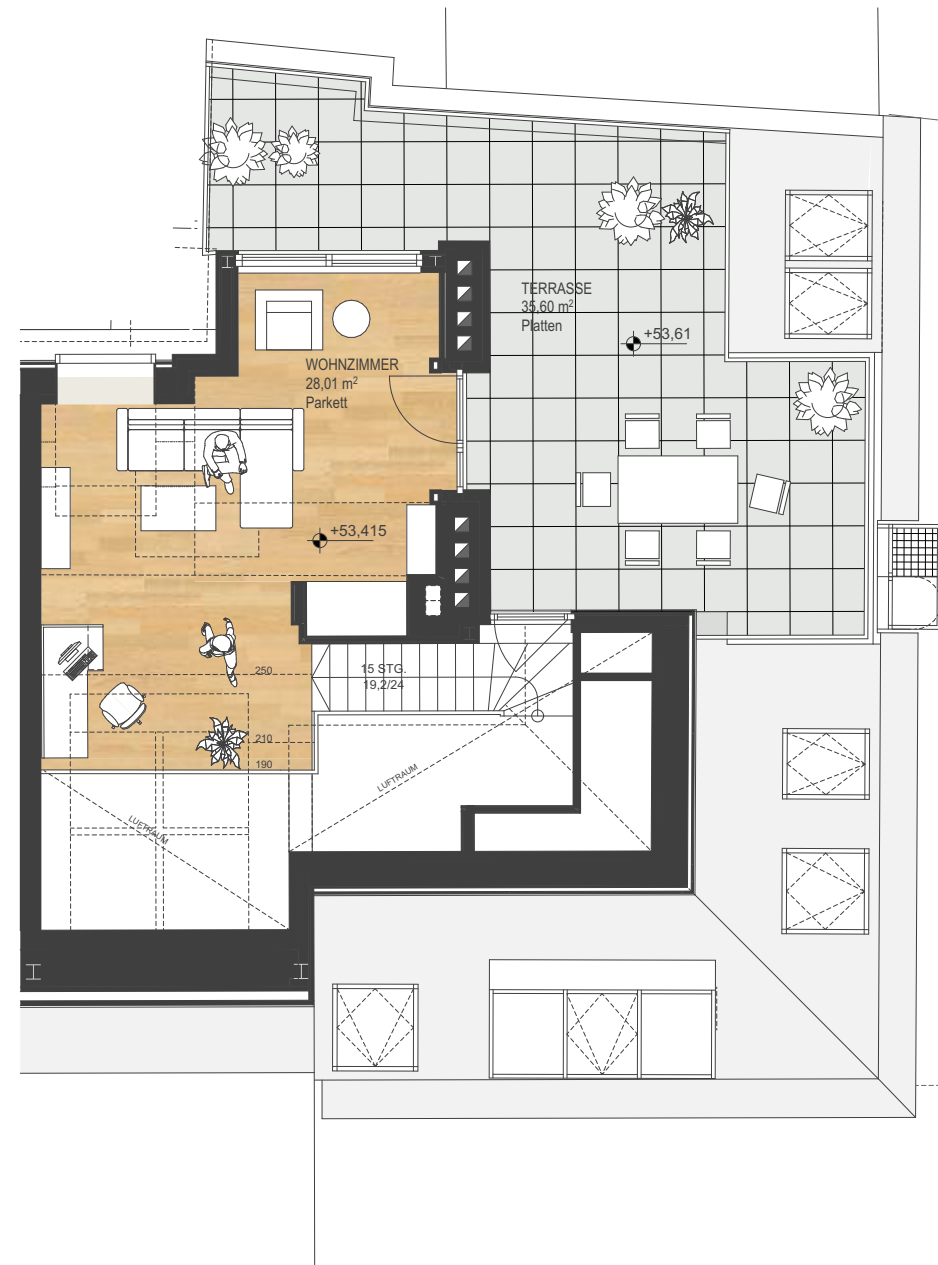

2. DACHGESCHOSS




1. DACHGESCHOSS



2. DACHGESCHOSS




DACHDRAUFSICHT

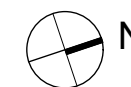


Maßstab: 1:100 Stand: 04.03.2025

Die dargestellten Einrichtungsgegenstände dienen nur zur Illustration und sind nicht im Lieferumfang enthalten. Sämtliche Maße sind Rohbaumaße. Naturmaße können abweichen. Planliche und bauliche Änderungen vorbehalten.

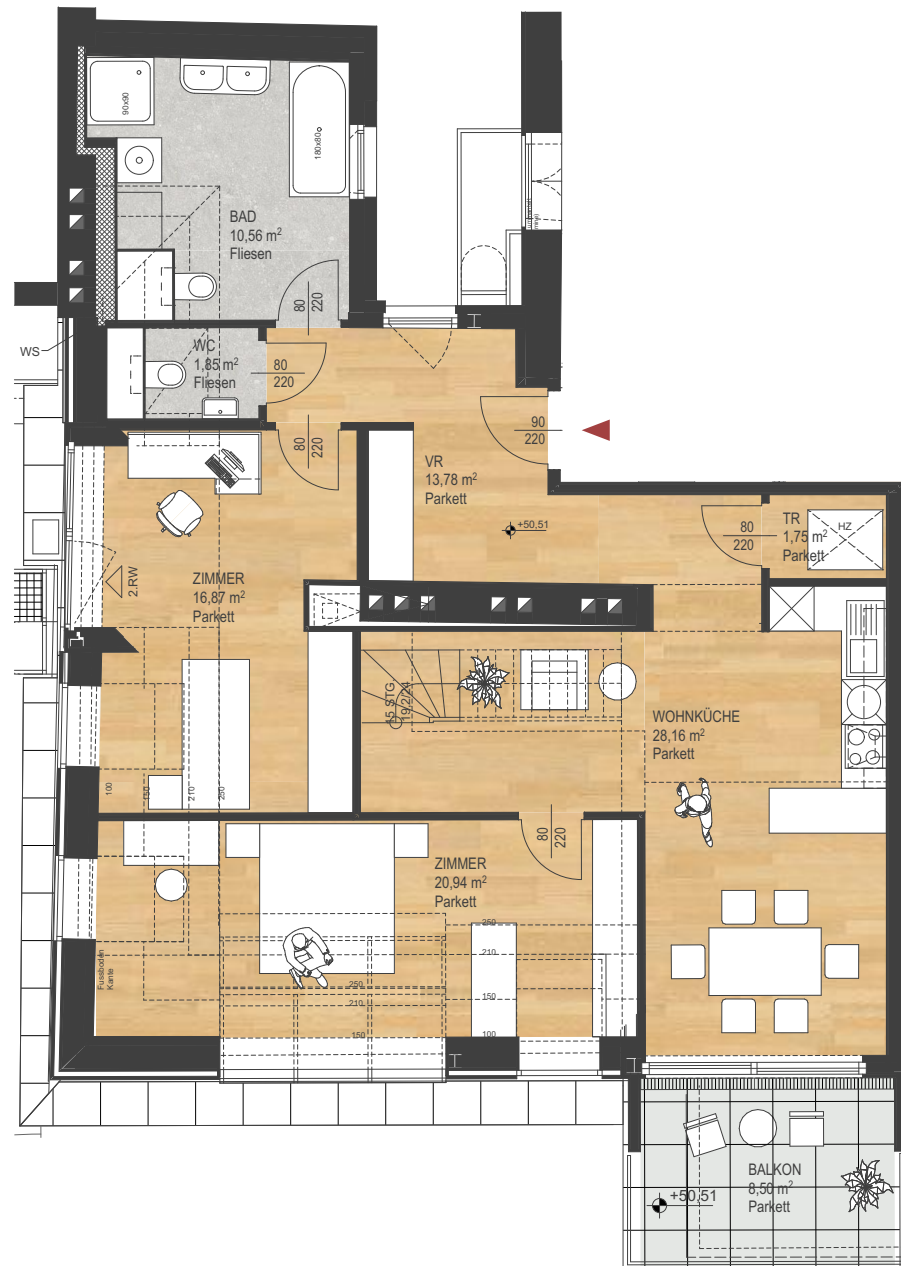

1. DACHGESCHOSS

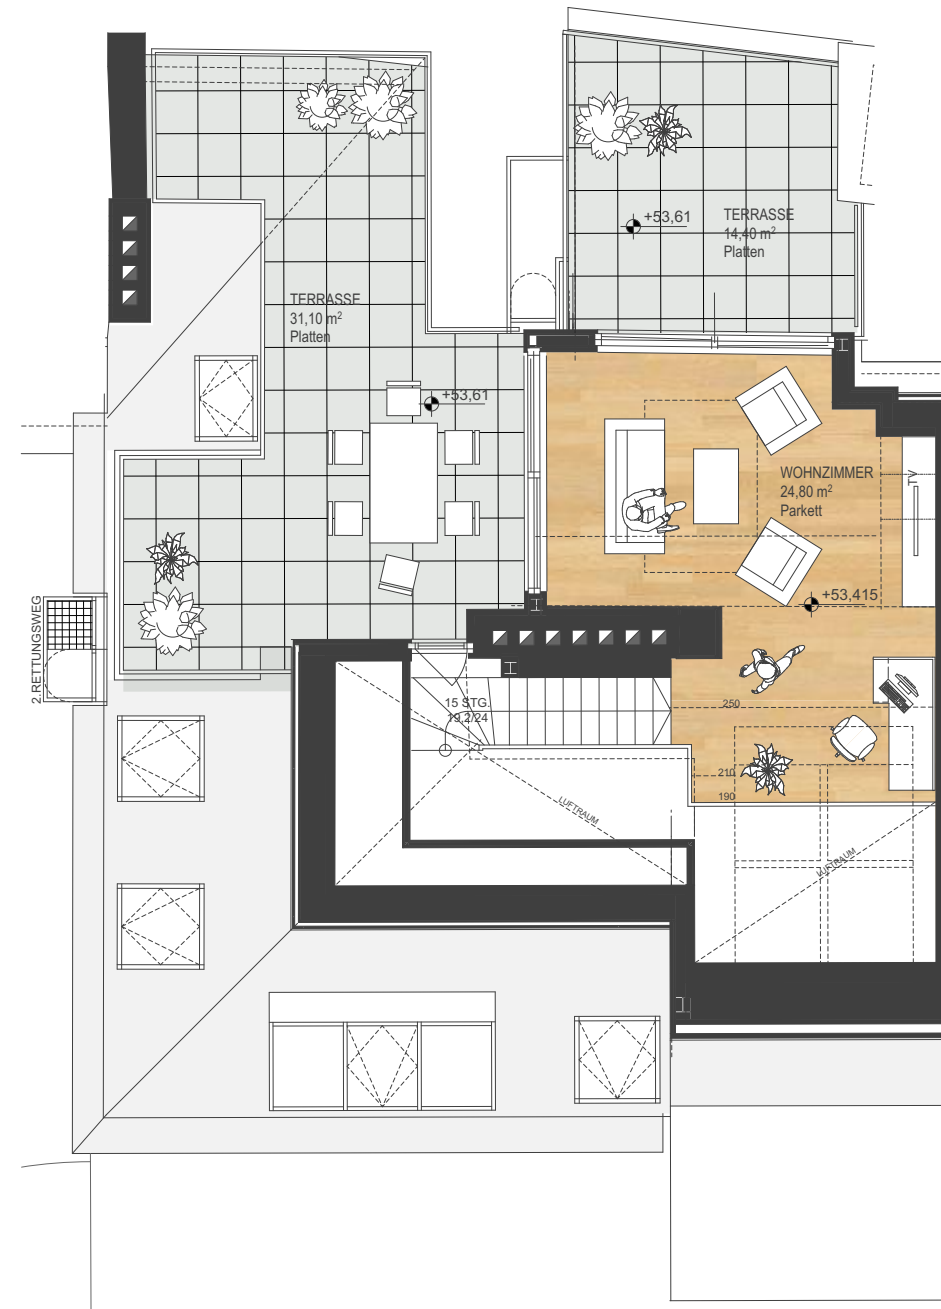

2. DACHGESCHOSS




1. DACHGESCHOSS




2. DACHGESCHOSS



DACHDRAUFSICHT

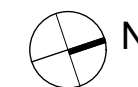

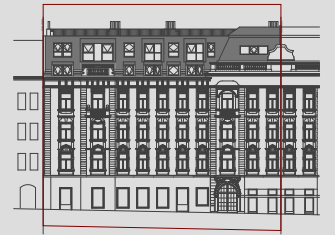


DG Ausbau Revitalisierung

DG1/DG2

2 - Maisonette Wohnungen

DG Wohnungen	2
Altwohnungen	6
Gesamt Wohnungen	8

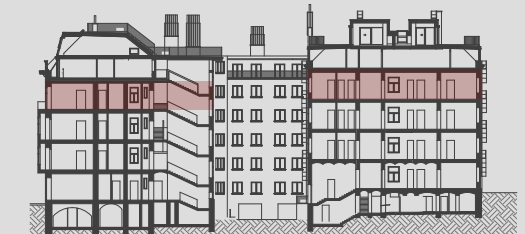


SCHNITT



3.OBERGESCHOSS

3.OBERGESCHOSS/ MITTELTRAKT

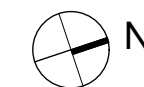


Maßstab: 1:200 Stand: 04.03.2025

Die dargestellten Einrichtungsgegenstände dienen nur zur Illustration und sind nicht im Lieferumfang enthalten. Im Altbestand kann die Natur vom Plan abweichen. Sämtliche Maße sind Rohbaumaße. Naturmaße können abweichen. Planliche und bauliche Änderungen vorbehalten.




DG Ausbau Revitalisierung
DG1/DG2
2 - Maisonette Wohnungen


DG Wohnungen	2
Altwohnungen	6
Gesamt Wohnungen	8

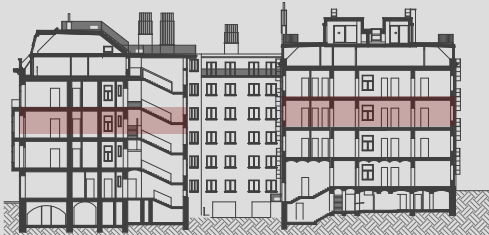

SCHNITT

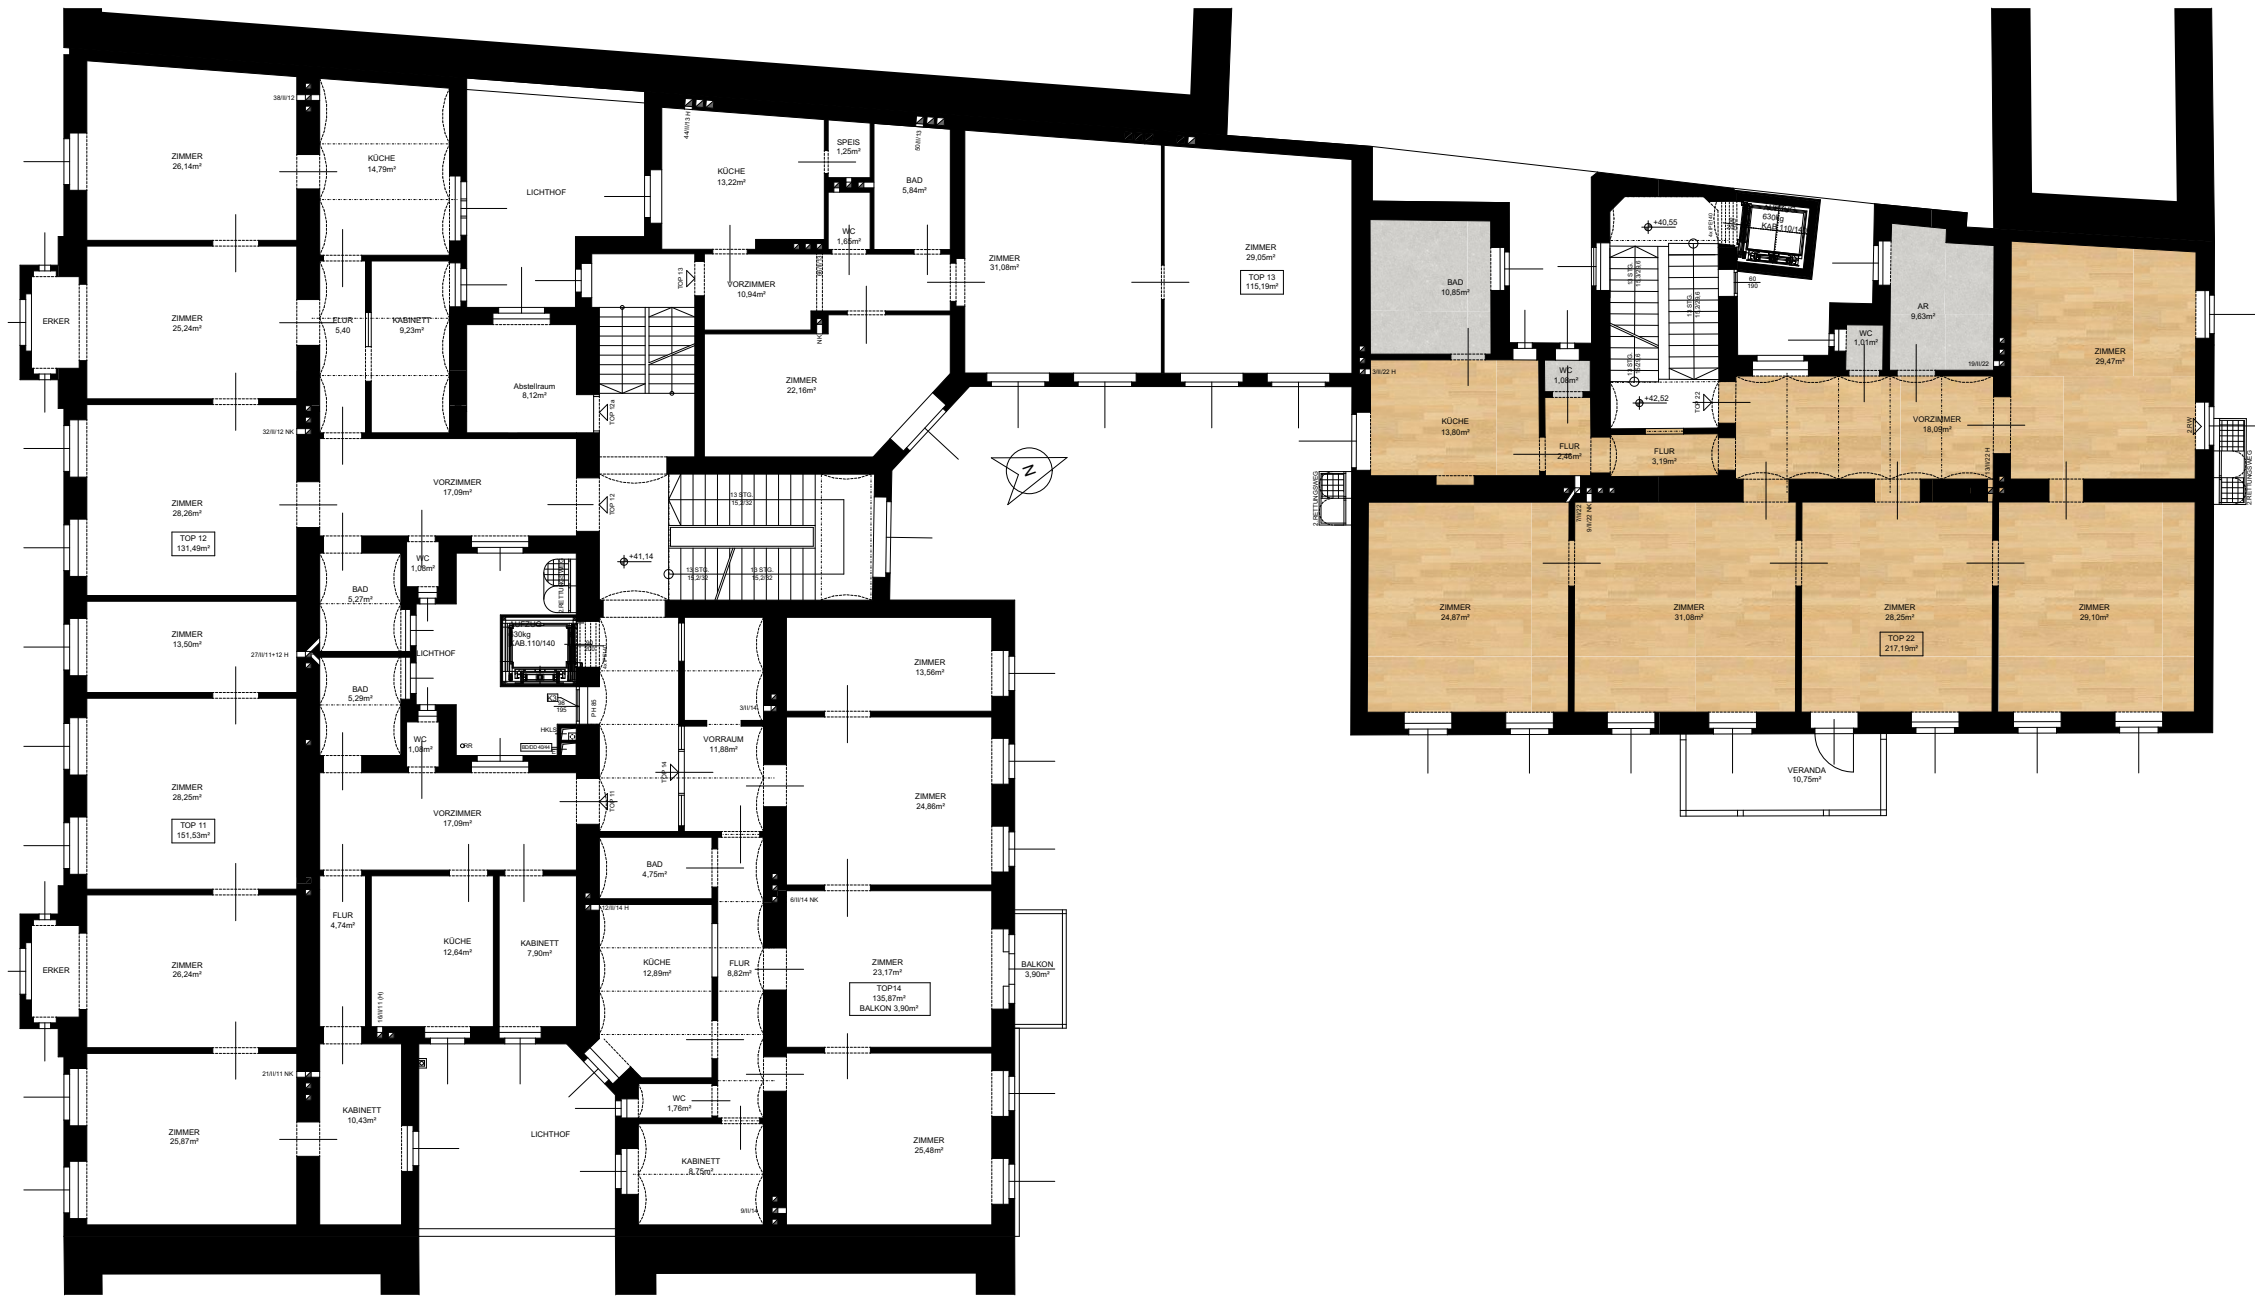

2.OBERGESCHOSS

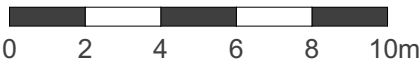


Maßstab: 1:200 Stand: 04.03.2025

Die dargestellten Einrichtungsgegenstände dienen nur zur Illustration und sind nicht im Lieferumfang enthalten. Im Altbestand kann die Natur vom Plan abweichen. Sämtliche Maße sind Rohbaumaße. Naturmaße können abweichen. Planliche und bauliche Änderungen vorbehalten.




DG Ausbau Revitalisierung
DG1/DG2
2 - Maisonette Wohnungen


DG Wohnungen	2
Altwohnungen	6
Gesamt Wohnungen	8

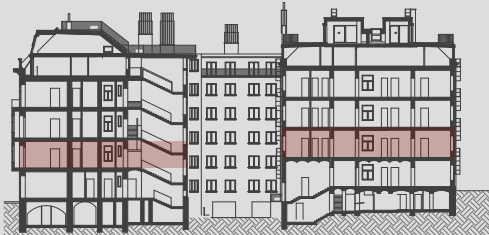

SCHNITT

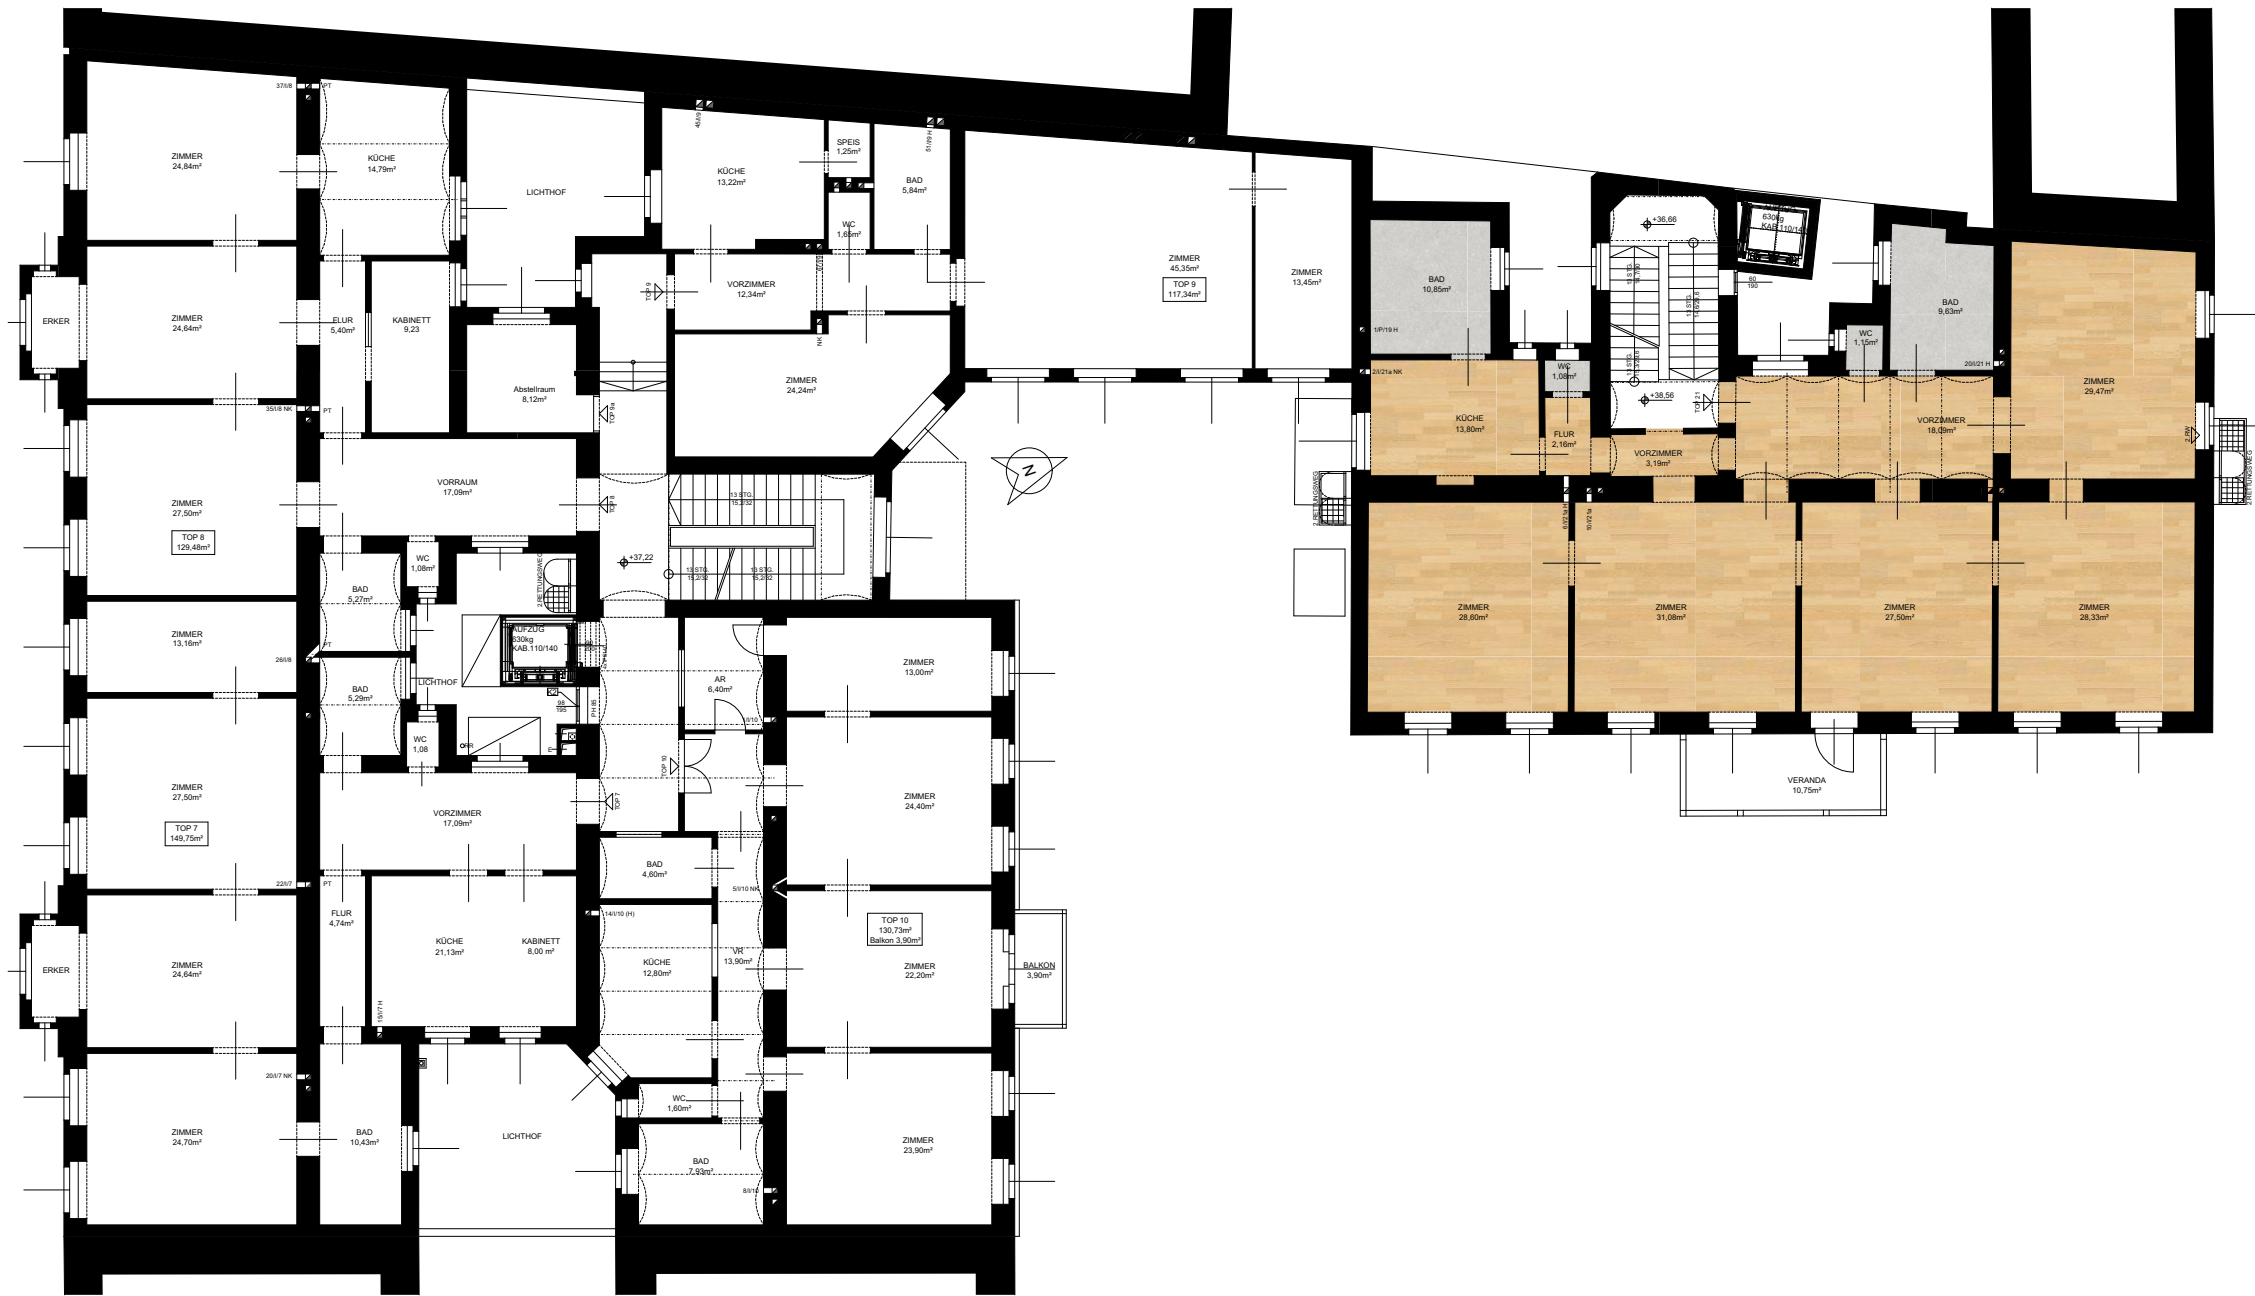

1.OBERGESCHOSS

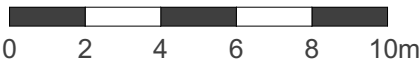


Maßstab: 1:200 Stand: 04.03.2025

Die dargestellten Einrichtungsgegenstände dienen nur zur Illustration und sind nicht im Lieferumfang enthalten. Im Altbestand kann die Natur vom Plan abweichen. Sämtliche Maße sind Rohbaumaße. Naturmaße können abweichen. Planliche und bauliche Änderungen vorbehalten.




DG Ausbau Revitalisierung
DG1/DG2
2 - Maisonette Wohnungen

DG Wohnungen	2
Altwohnungen	6
Gesamt Wohnungen	8

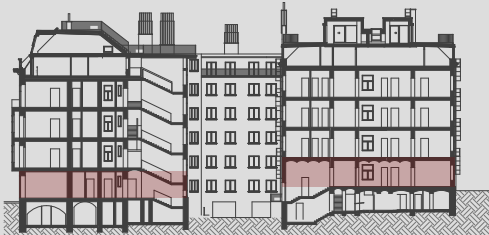

SCHNITT

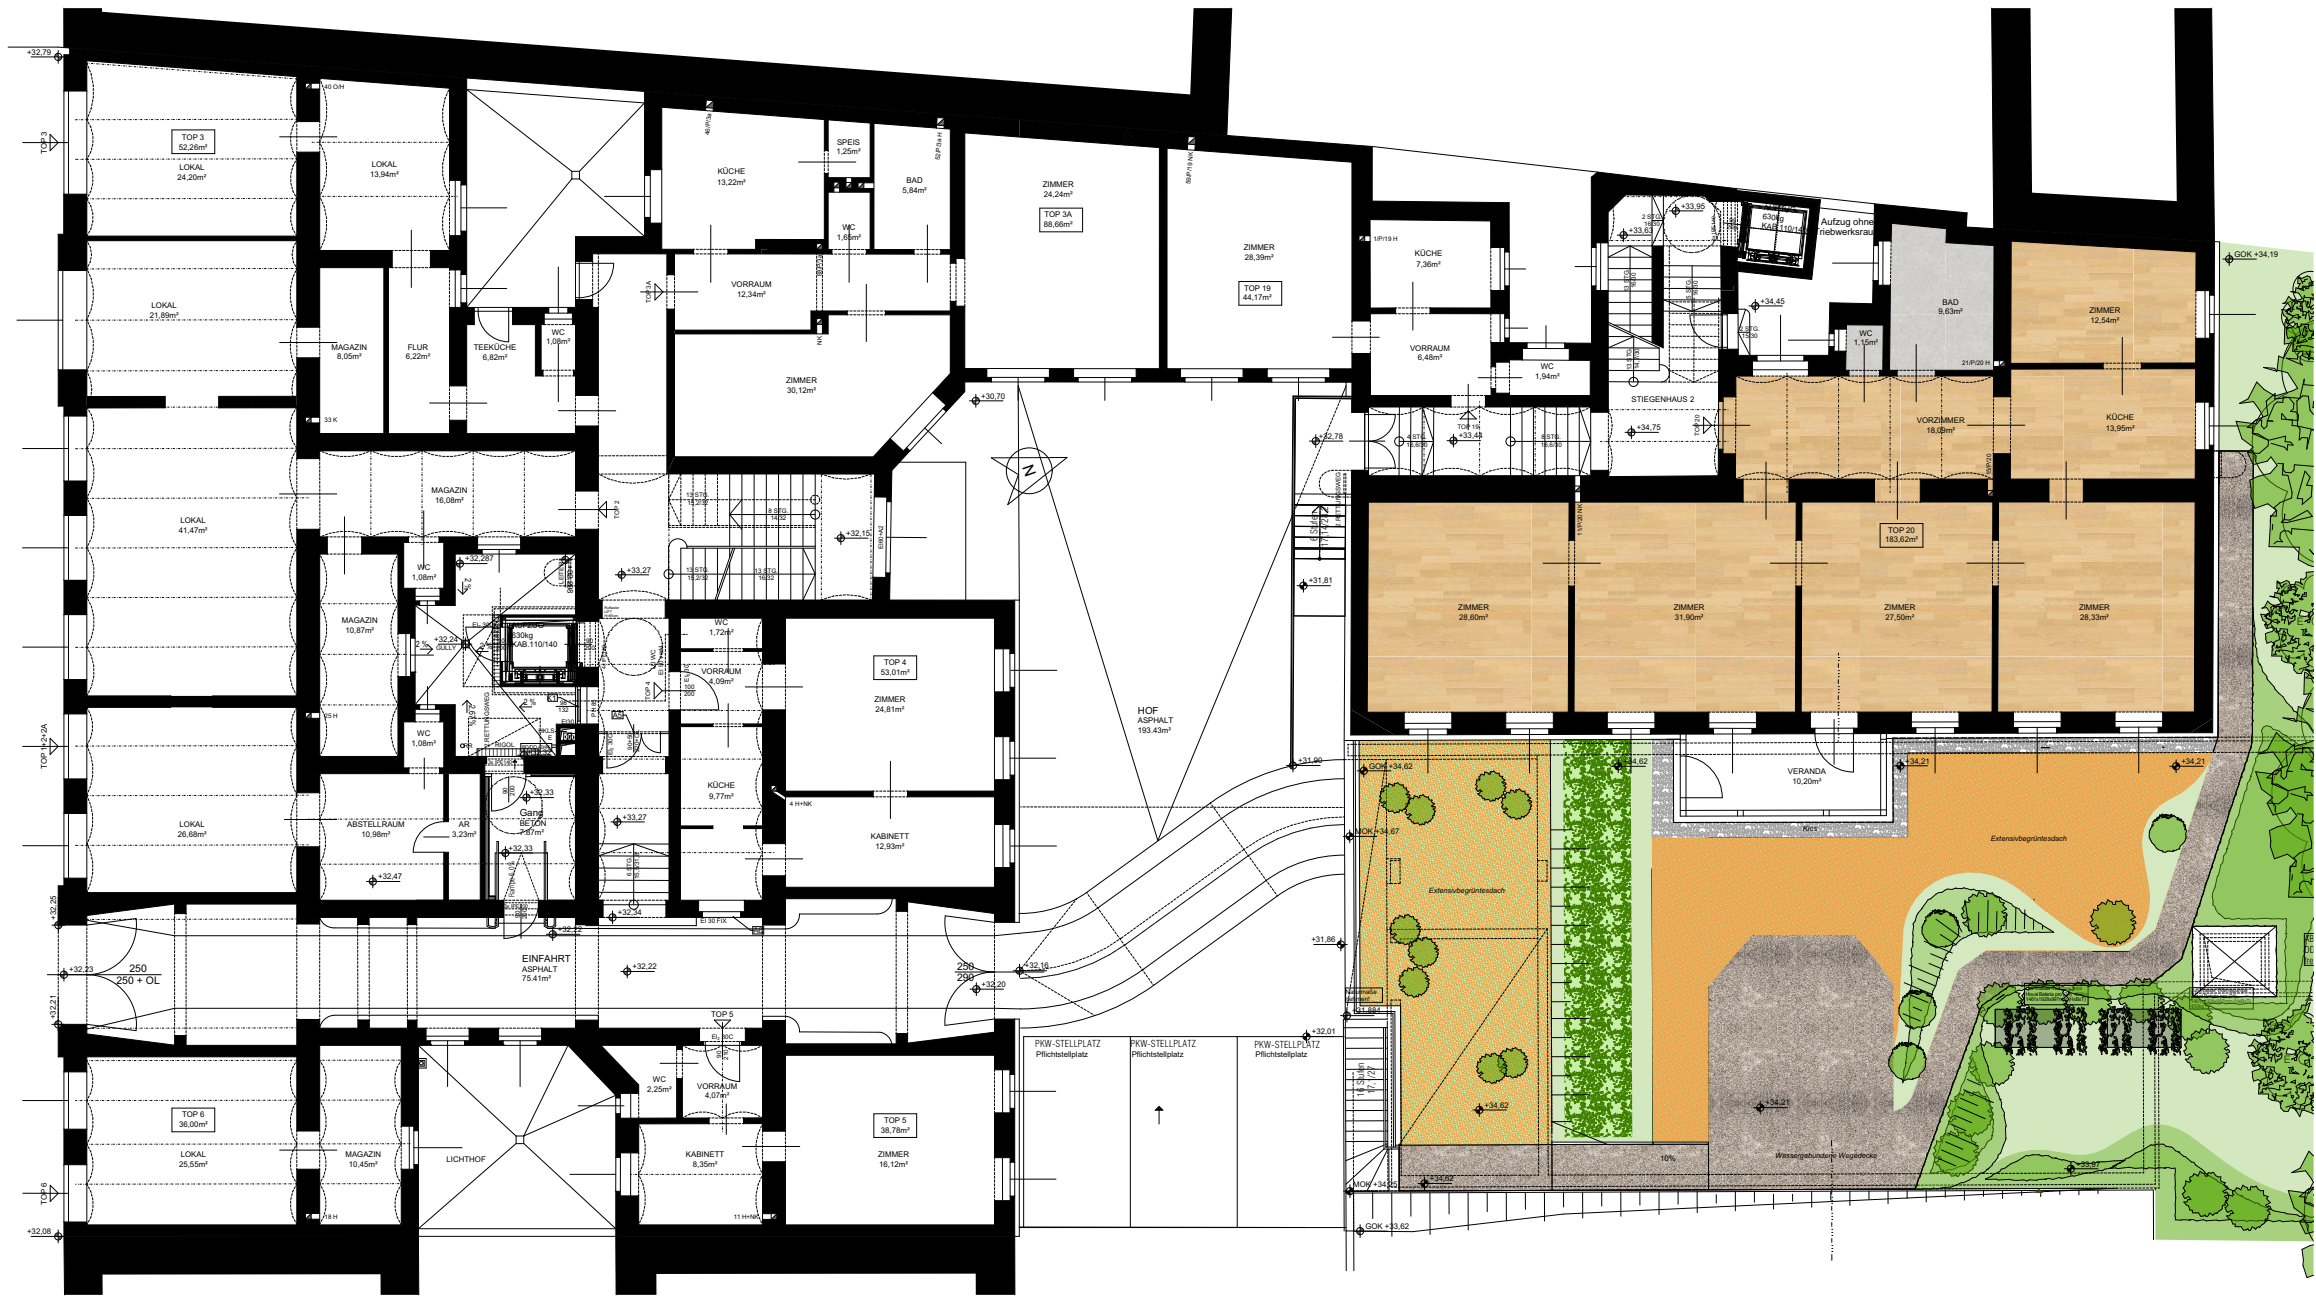


ERDGESCHOSS







DG Ausbau Revitalisierung
DG1/DG2
2 - Maisonette Wohnungen

DG Wohnungen	2
Altwohnungen	6
Gesamt Wohnungen	8

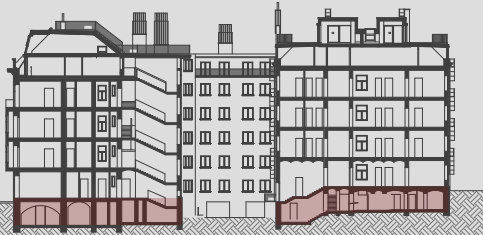

SCHNITT

Kellergeschoss

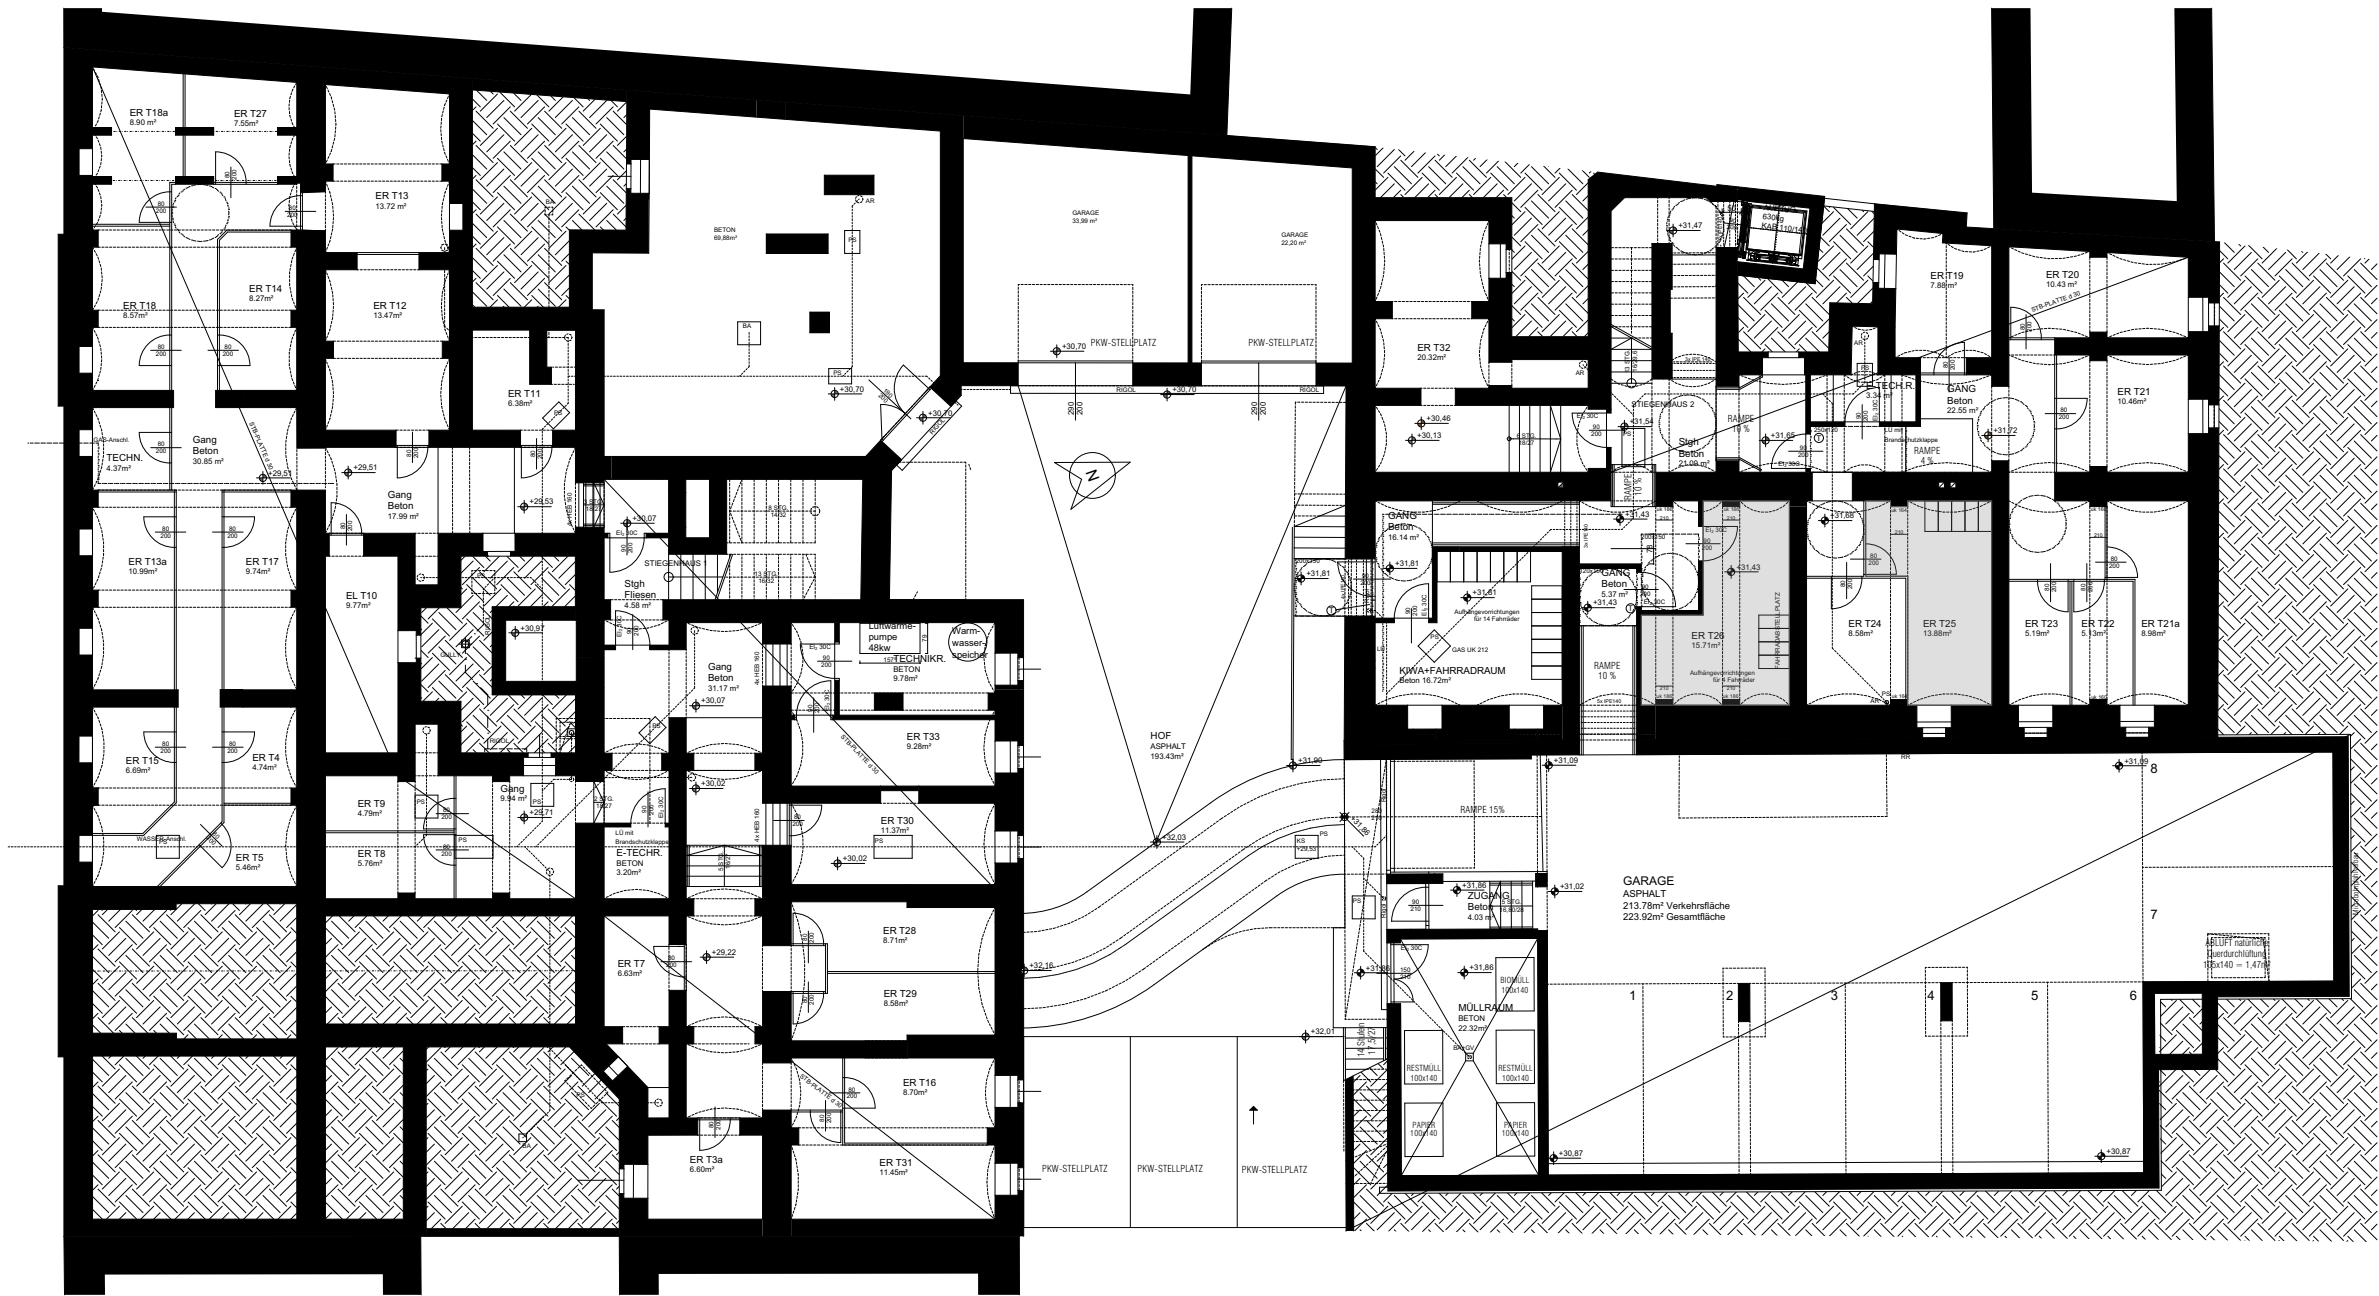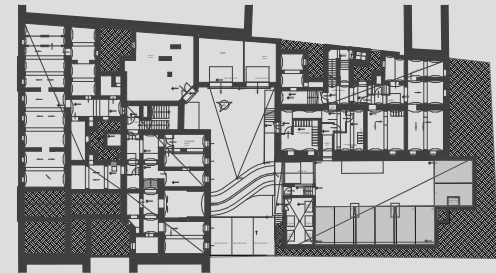

KELLERGESCHOSS